



skala 1 : 500

**Załącznik nr 2 do uchwały nr
Rady Gminy Karnice
z dnia
arkusz nr 1**

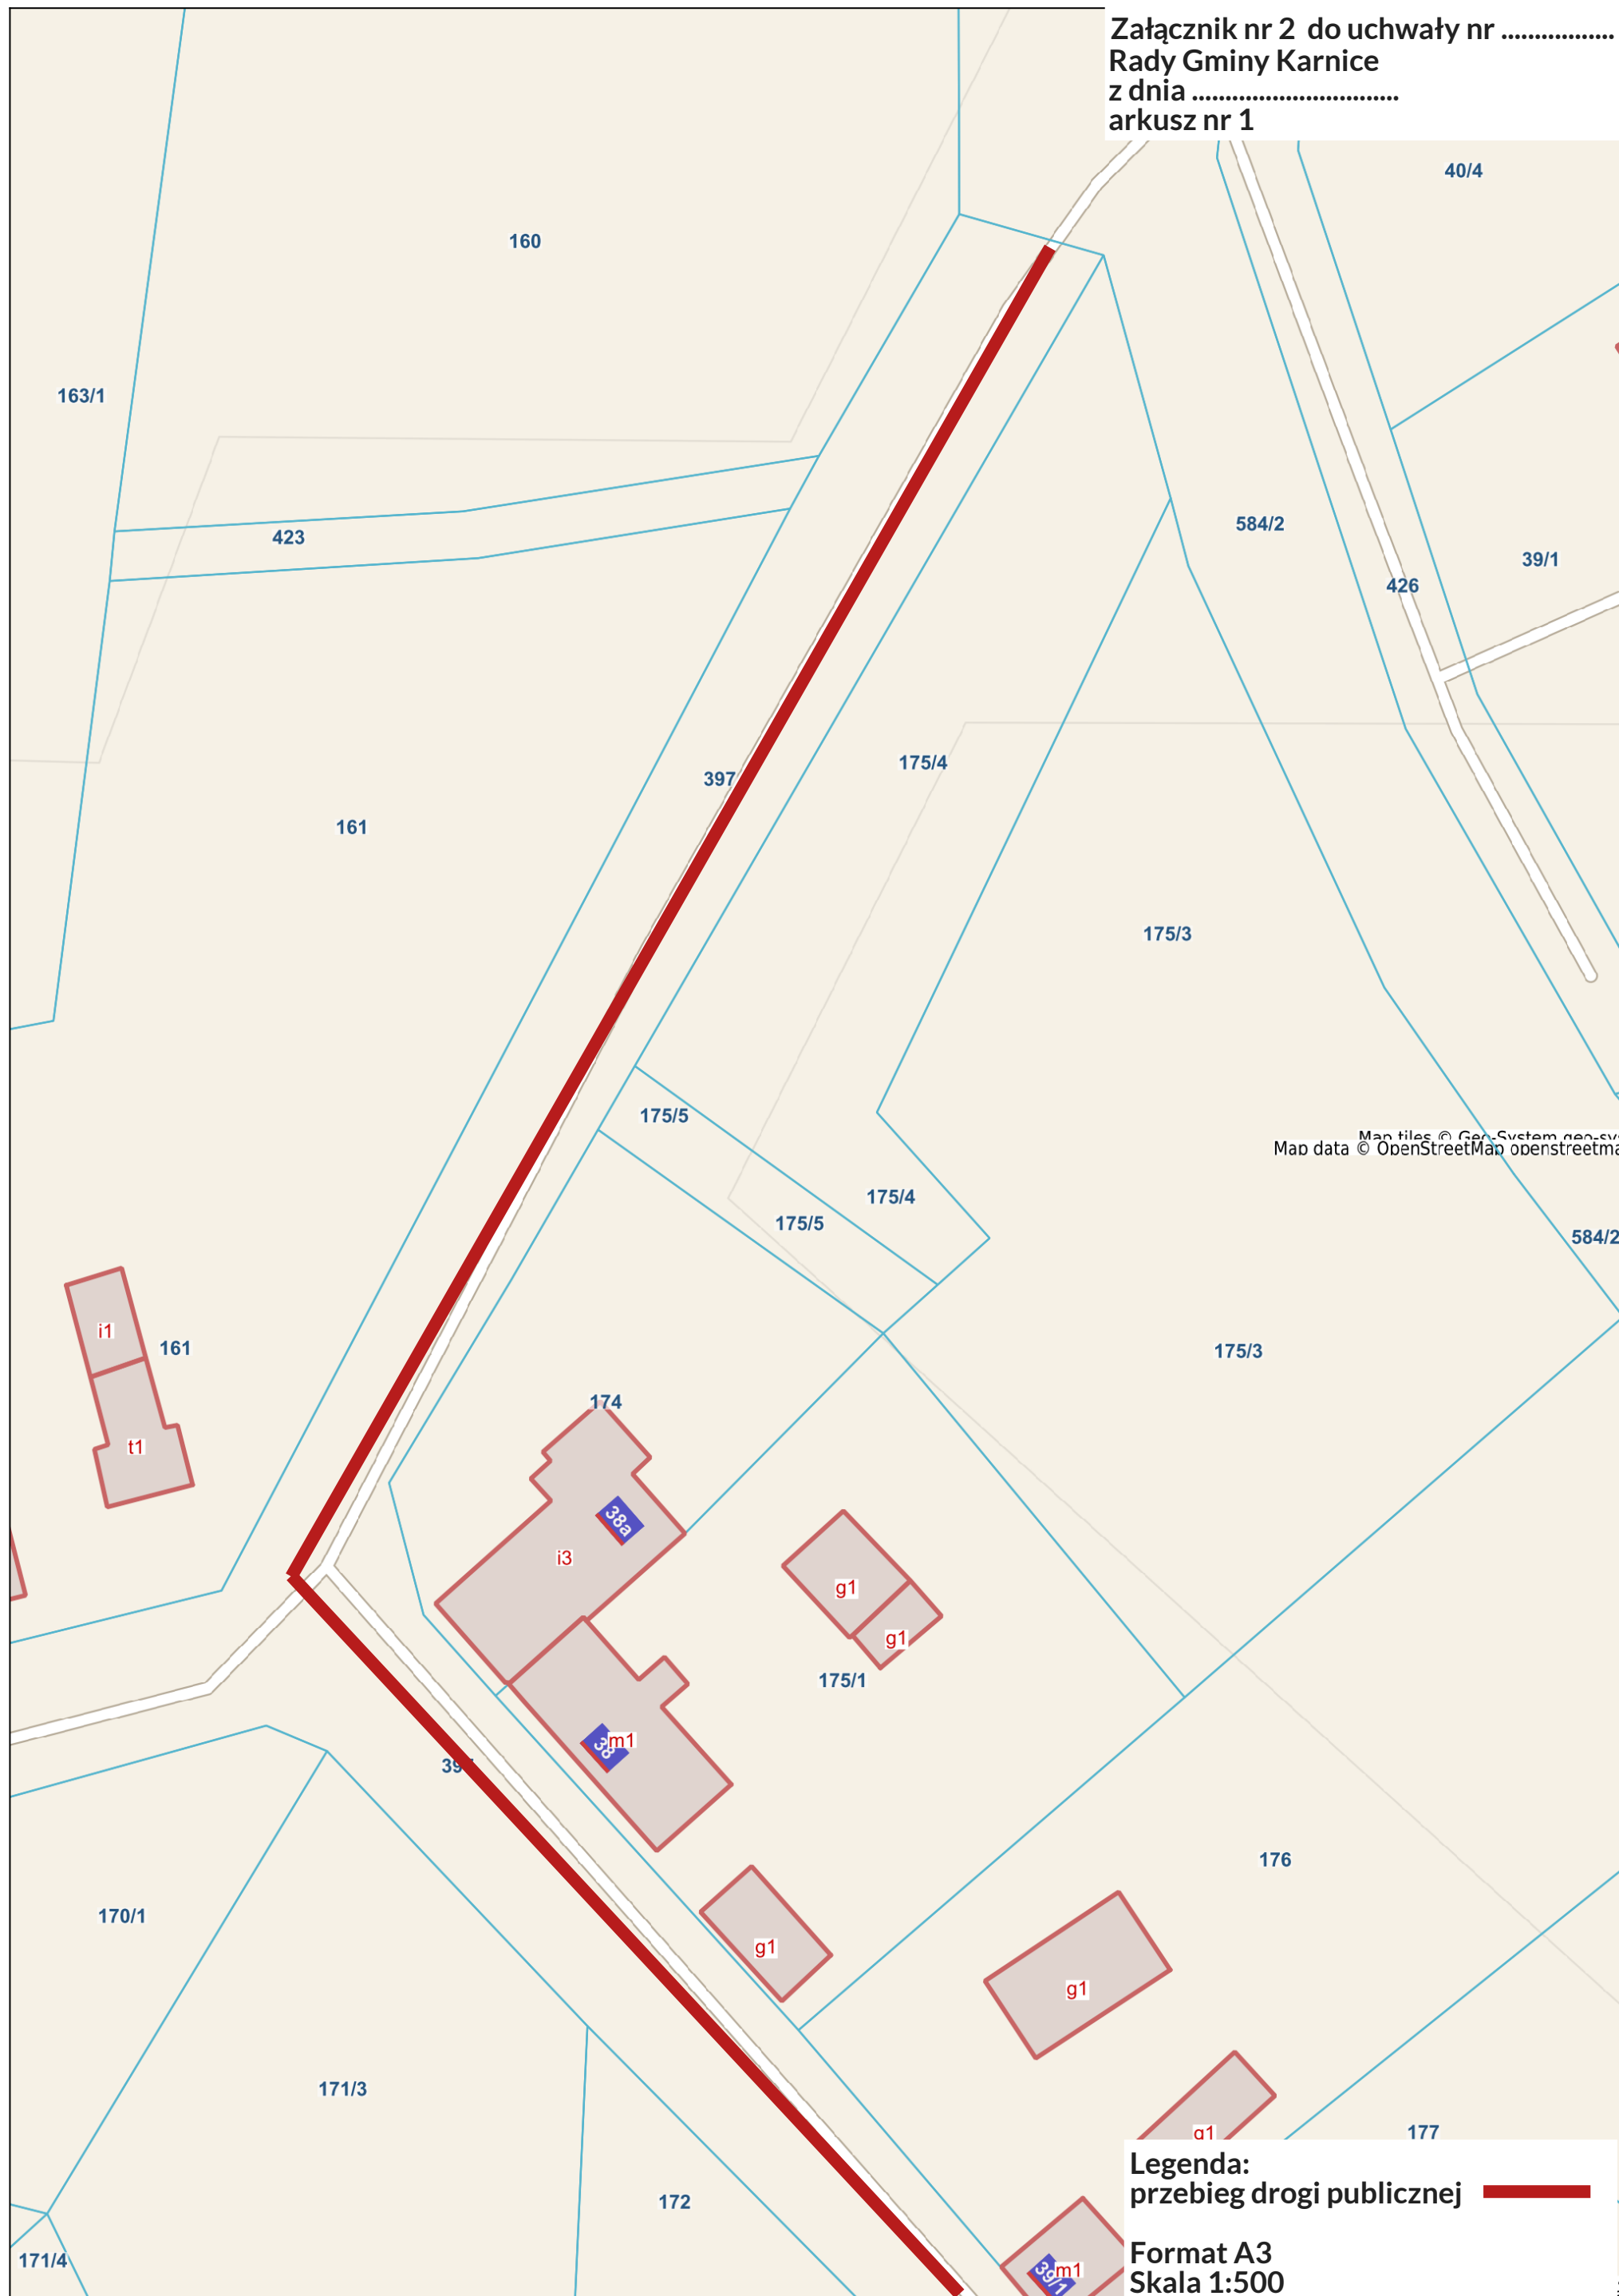



Załącznik nr 2 do uchwały nr
Rady Gminy Karnice
z dnia
arkusz nr 1

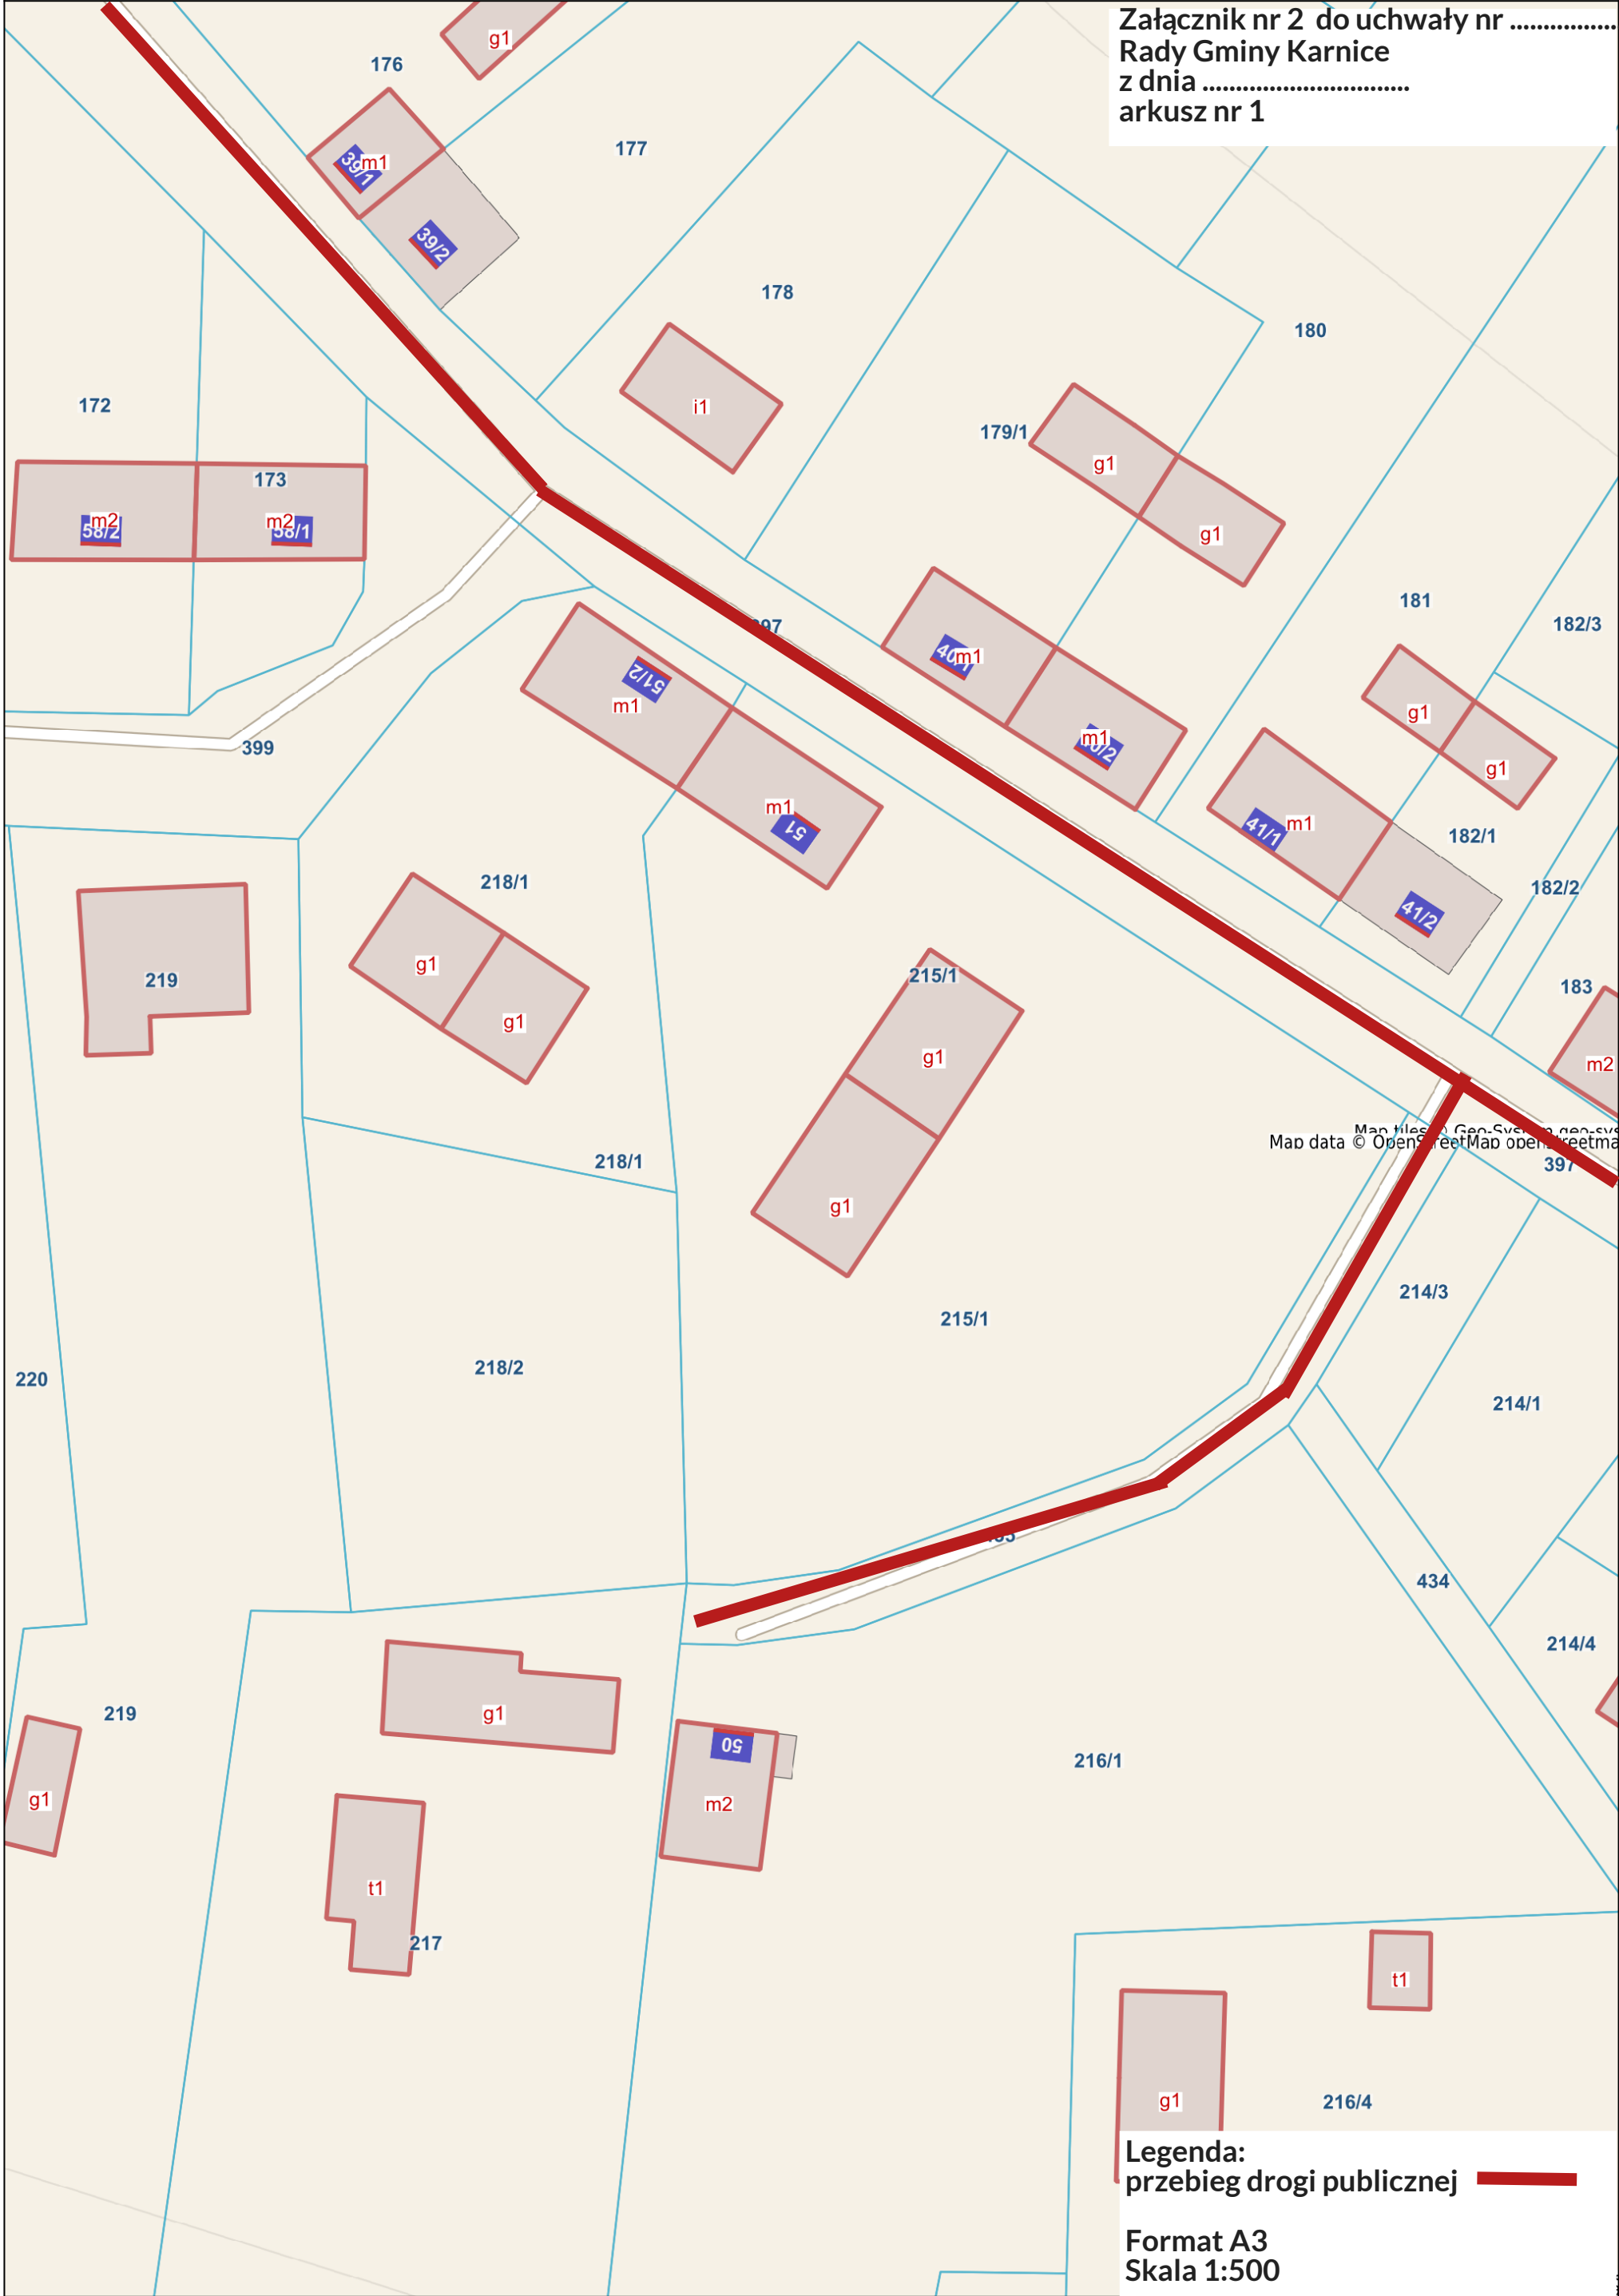




Załącznik nr 2 do uchwały nr
Rady Gminy Karnice
z dnia
arkusz nr 1



Legenda:
przebieg drogi publicznej 
Format A3
Skala 1:500

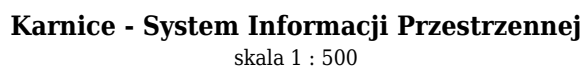

skala 1 : 500

**Załącznik nr 2 do uchwały nr
Rady Gminy Karnice
z dnia
arkusz nr 1**

